


Modification n°4
Dossier d'approbation

5.2 Plan Nord



Echelle : 1/5000

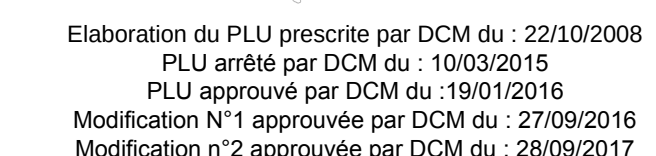

Cabinet XG Conseil
1540 route des Combes
83 210 Solliès Ville
04.94.36.25.21

NR : Les fonds de plan du présent document graphique ont été réalisés à partir des données actualisées et transmises par l'administration du cadastre.
Les éventuelles modifications les plus récentes (nouvelles constructions, divisions foncières, etc...) peuvent pas y figurer mais ne sauraient engager la responsabilité de la commune.

